



ΕΦΗΜΕΡΙΣ ΤΗΣ ΚΥΒΕΡΝΗΣΕΩΣ

ΤΗΣ ΕΛΛΗΝΙΚΗΣ ΔΗΜΟΚΡΑΤΙΑΣ

ΤΕΥΧΟΣ ΤΕΤΑΡΤΟ **Αρ. Φύλλου 540**

23 Μαΐου 2005

ΠΕΡΙΕΧΟΜΕΝΑ

ΑΠΟΦΑΣΕΙΣ

ΑΠΟΦΑΣΕΙΣ

Αριθ. 2756 (1)

Κήρυξη κοινόχρηστης δασικής έκτασης ως αναδασωτέας 5,584 στρεμ. στη Θέση "Τρίγωνο" του Δ.Δ. Γαληψού περιοχής του Δήμου Ορφανού.

Ο ΓΕΝΙΚΟΣ ΓΡΑΜΜΑΤΕΑΣ ΠΕΡΙΦΕΡΕΙΑΣ
ΑΝΑΤΟΛΙΚΗΣ ΜΑΚΕΔΟΝΙΑΣ ΘΡΑΚΗΣ

Έχοντας υπόψη :

1. Τις διατάξεις

α) Του άρθρου 117 παρ. 3 του Συντάγματος της Χώρας.

β) Των άρθρων 38 παρ. 1 και 41 παρ. 1 του ν. 998/79.

γ) Του Νόμου 2240/1994 "Περί συμπληρώσεως των διατάξεων για την Νομαρχιακή Αυτοδιοίκηση και άλλες διατάξεις".

δ) Των ν. 2399/1996 (ΦΕΚ 90Α/27.5.1997) και ν. 2503/1997 (ΦΕΚ 107Α/30.5.1997).

2. Την υπ' αριθμ. 3200/2001 απόφαση του Γεν. Γραμματέα της Περιφέρειας "Περί άσκησης αρμοδιοτήτων του Γεν. Γραμματέα της Περιφέρειας Ανατολικής Μακεδονίας Θράκης επί θεμάτων δασικών και μεταβίβαση του δικαιώματος υπογραφής σε Προϊσταμένους των Υπηρεσιακών μονάδων της Περιφέρειας" (ΦΕΚ 865/6.7.2001 τ.Β΄), καθώς και την αριθ. 208/21.1.2002 όμοια.

3. Τις διαταγές του Υπουργείου Γεωργίας με αριθμ.: α) 160417/1180/8.7.1980 και β) 182447/3049/24.9.1980.

4. Την υπ' αριθμ. 2311/18.4.2005 πρόταση του Δασαρχείου Καβάλας με την οποία προτείνεται η κήρυξη της έκτασης που αναφέρεται στο θέμα ως αναδασωτέας.

5. Την υπ' αριθμ. 1010/25.4.2005 εισήγηση της Δ/νσης Δασών ν. Καβάλας, αποφασίζουμε:

Κηρύσσουμε αναδασωτέα με σκοπό, την προστασία των δασικών εδαφών και δασικού περιβάλλοντος και την αποκατάσταση της βλάστησης με φυσική η τεχνητή αναδάσωση που καταστράφηκε από πυρκαγιά , να αποκλειστεί η χρήση για κάθε άλλο σκοπό, της κοινόχρηστης δασικής έκτασης εμβαδού 5,584 στρεμμάτων που βρίσκεται στη δασική θέση Τρίγωνο Δ. Δ. Γαληψού του Δήμου Ορφανού και προσδιορίζεται από τα στοιχεία: Α,Β,Γ,Δ,Ε,Ζ,Η,Θ,Ι,Α και έχει όρια :

Ανατολικά: Με δημόσια εποικιστική δασική έκταση

Δυτικά : Με δασικό δρόμο και δημόσια εποικιστική δασική έκταση

Βόρεια: Με δημόσια εποικιστική δασική έκταση

Νότια: Με δασικό δρόμο και δημόσια εποικιστική δασική έκταση όπως φαίνεται στο συνημμένο διάγραμμα που αποτελεί αναπόσπαστο μέρος της απόφασης αυτής.

Η απόφαση αυτή να δημοσιευθεί στην Εφημερίδα της Κυβερνήσεως.

Καβάλα, 12 Μαΐου 2005


Με εντολή Γενικού Γραμματέα Περιφέρειας
Ο Διευθυντής Δασών
ΧΑΡΑΛΑΜΠΟΣ ΠΑΠΑΔΟΠΟΥΛΟΣ

Ανήκει στην 2756/12-5-05 απόφαση της Δ/νσης Δασών Περιφέρειας ΑΜΘ.

ΠΕΡΙΦΕΡΕΙΑ ΑΝ.ΜΑΚ.ΘΡΑΚΗΣ
Δ/ΝΣΗ ΔΑΣΩΝ ΠΕΡΙΦΕΡΕΙΑΣ
Δ/ΝΣΗ ΔΑΣΩΝ Ν.ΚΑΒΑΛΑΣ
ΔΑΣΑΡΧΕΙΟ ΚΑΒΑΛΑΣ

ΚΗΡΥΞΗ ΑΝΑΔΑΣΩΤΕΑΣ ΚΟΙΝΟΧΡΗΣΤΗΣ ΔΑΣΙΚΗΣ ΕΚΤΑΣΗΣ 5.584ΤΜ ΣΤΗ ΘΕΣΗ "ΤΡΙΓΩΝΟ" ΔΗΜΟΤΙΚΟΥ ΔΙΑΜΕΡΙΣΜΑΤΟΣ ΓΑΛΥΨΟΥ ΤΟΥ ΔΗΜΟΥ ΟΡΦΑΝΟΥ

ΤΟΠΟΓΡΑΦΙΚΟ ΔΙΑΓΡΑΜΜΑ
ΚΛΙΜΑΚΑ 1: 5000

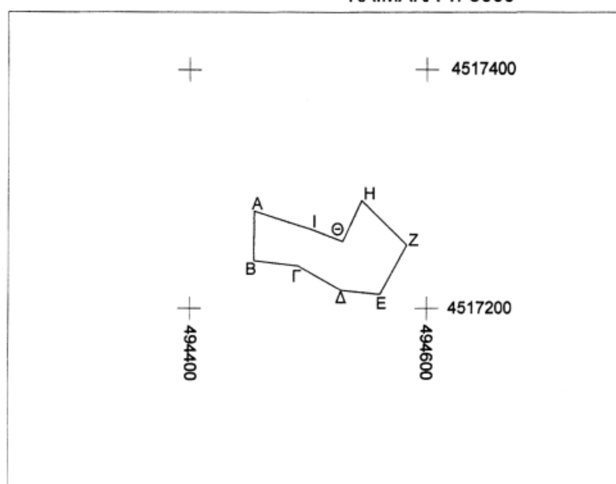


ΣΥΝΤΕΤΑΓΜΕΝΕΣ ΚΟΡΥΦΩΝ
ΣΥΣΤΗΜΑ EGSA-87


Α.	494455.03	4517281.92
Β.	494454.58	4517240.34
Γ.	494492.26	4517235.95
Δ.	494528.15	4517215.15
Ε.	494560.40	4517211.87
Ζ.	494583.11	4517253.54
Η.	494545.06	4517290.92
Θ.	494529.28	4517256.38
Ι.	494503.89	4517266.31

ΕΜΒΑΔΟ 5.584 Τ.Μ.

ΕΘΝΙΚΟ ΤΥΠΟΓΡΑΦΕΙΟ
Για τεχνικούς λόγους στο σχεδιάγραμμα έγινε σμίκρυνση κατά ποσοστό 78 %

ΧΑΡΤΗΣ ΚΑΜΕΝΗΣ ΠΕΡΙΟΧΗΣ
ΚΛΙΜΑΚΑ 1:20000

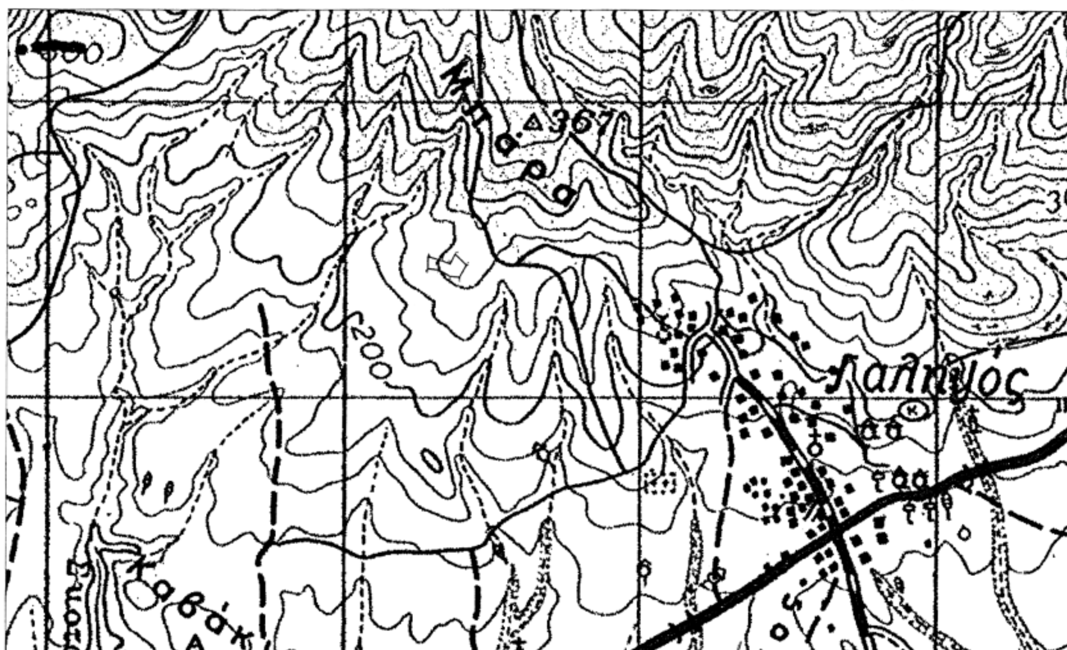

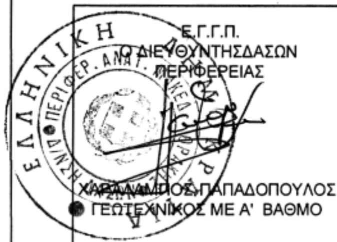

Ε.Γ.Γ.Π. Ο ΔΙΕΥΘΥΝΤΗΣ ΔΑΣΩΝ ΠΕΡΙΦΕΡΕΙΑΣ	Ο ΔΙΕΥΘΥΝΤΗΣ ΔΑΣΩΝ Ν. ΚΑΒΑΛΑΣ	Ο ΔΑΣΑΡΧΗΣ ΚΑΒΑΛΑΣ	Η ΣΥΝΤΑΚΤΡΙΑ
ΧΑΡΑΛΑΜΠΟΣ ΠΑΠΑΔΟΠΟΥΛΟΣ ΓΕΩΤΕΧΝΙΚΟΣ ΜΕ Α' ΒΑΘΜΟ	ΣΤΥΛΙΑΝΟΣ ΑΝΔΡΕΟΥ ΓΕΩΤΕΧΝΙΚΟΣ ΜΕ Α' ΒΑΘΜΟ	ΙΩΑΝΝΗΣ ΚΑΠΕΤΑΝΓΙΑΝΝΗΣ ΓΕΩΤΕΧΝΙΚΟΣ ΜΕ Α' ΒΑΘΜΟ	ΕΙΡΗΝΗ ΓΚΟΥΤΑΡΑ ΔΑΣΟΛΟΓΟΣ ΜΕ Β' ΒΑΘΜΟ

D:\ΑΡΧΕΙΑ ΚΩΣΤΑΣ\ΦΩΤΙΕΣ\ΚΗΡΥΞΗ ΑΝΑΔΑΣΩΤΕΑΣ "ΤΡΙΓΩΝΟ" ΓΑΛΥΨΟΥ.dwg, 19/4/2005 10:54:16 πμ

Αριθ. 5510/ΠΕ (2)

Επικύρωση καθορισμού ορίων τμήματος ποταμού Σακουλέβα.

ΟΙ ΓΕΝΙΚΟΣ ΓΡΑΜΜΑΤΕΑΣ ΠΕΡΙΦΕΡΕΙΑΣ ΔΥΤΙΚΗΣ ΜΑΚΕΔΟΝΙΑΣ

Έχοντας υπόψη :

1. Τις διατάξεις του άρθρου 5 του ν. 3010/22.4.2002 (Φ.Ε.Κ. 91/Α725.4.2002) με το οποίο ρυθμίζονται θέματα καθορισμού οριογραμμών ρεμάτων.

2. Τις διατάξεις του άρθρου 5 του ν.3010/2002(Φ.Ε.Κ. 91/Α), παράγραφος 3β, με την οποία ορίζεται ότι η επικύρωση του καθορισμού των οριογραμμών γίνεται με απόφαση του Γενικού Γραμματέα της οικείας Περιφέρειας.

3. Τις ισχύουσες διατάξεις της Πολεοδομικής Νομοθεσίας (δόμηση παρά τα ρέματα).

4. Τις διατάξεις του ν.2503/1997 (Φ.Ε.Κ. 107 Α΄) "Διοίκηση, οργάνωση, στελέχωση της Περιφέρειας κλπ".

5. Την υπ’ αριθμ. 310/22.11.2004 απόφαση του Δημοτικού Συμβουλίου του Δήμου Φλώρινας με την οποία γνωμοδοτεί θετικά με τη οριοθέτηση τμήματος του ποταμού Σακουλέβα και με το συγκεκριμένο πλάτος όπως φαίνεται στο συγκεκριμένο διάγραμμα της Ν.Α.Φλώρινας .

6. Το υπ’ αριθμ. 4937/07.12.2004 έγγραφο της Δ/νσης Πολεοδομίας και Χωροταξίας Ν.Α.Φλώρινας.

7. Το υπ’ αριθμ. 2929/14.12.2004 έγγραφο της Δ/νσης Περιβάλλοντος και Χωροταξίας της Περ.Δυτ. Μακεδονίας.

8. Το από Σεπτεμβρίου 2004 τοπογραφικό διάγραμμα, κλίμακας 1:1000, στο οποίο οριοθετείται με τα σημεία 1,2,...37,38 τμήμα του ποταμού Σακουλέβα και θεωρήθηκε στις 19.10.2004 από τον Βασίλειο Μήσια, Πολιτικό Μηχανικό, υπάλληλο της Δ/νσης Τεχν. Υπηρ. Ν.Α. Φλώρινας, αποφασίζουμε:


1. Εγκρίνουμε τις καθορισθείσες οριογραμμές τμήματος του ποταμού Σακουλέβα από τη γέφυρα της περιοχής της Γεωργικής Σχολής μέχρι το σημείο στην περιοχή "Καραγκιόζη", στο Δήμο Φλώρινας όπως φαίνεται στο από Σεπτεμβρίου 2004 τοπογραφικό διάγραμμα, κλίμακας 1:1000, στο οποίο οριοθετείται με τα σημεία 1,2,...37,38 τμήμα του ποταμού Σακουλέβα και θεωρήθηκε στις 19.10.2004 από τον Βασίλειο Μήσια, Πολιτικό Μηχανικό , υπάλληλο της Δ/νσης Τεχν.Υπηρ.Ν.Α.Φλώρινας και συνοδεύουν την απόφαση αυτή, η οποία σημειώνεται με μπλε χρώμα στη συνημμένη σειρά των τριών(3) Τοπογραφικών Διαγραμμάτων.

2. Η ισχύς της παρούσης απόφασης άρχεται από τη δημοσίευσή της στην Εφημερίδα της Κυβερνήσεως.

Η απόφαση αυτή να δημοσιευθεί στην Εφημερίδα της Κυβερνήσεως.

Κοζάνη, 10 Μαΐου 2005

Ο Γενικός Γραμματέας Περιφέρειας
ΑΝΔΡΕΑΣ ΛΕΟΥΔΗΣ

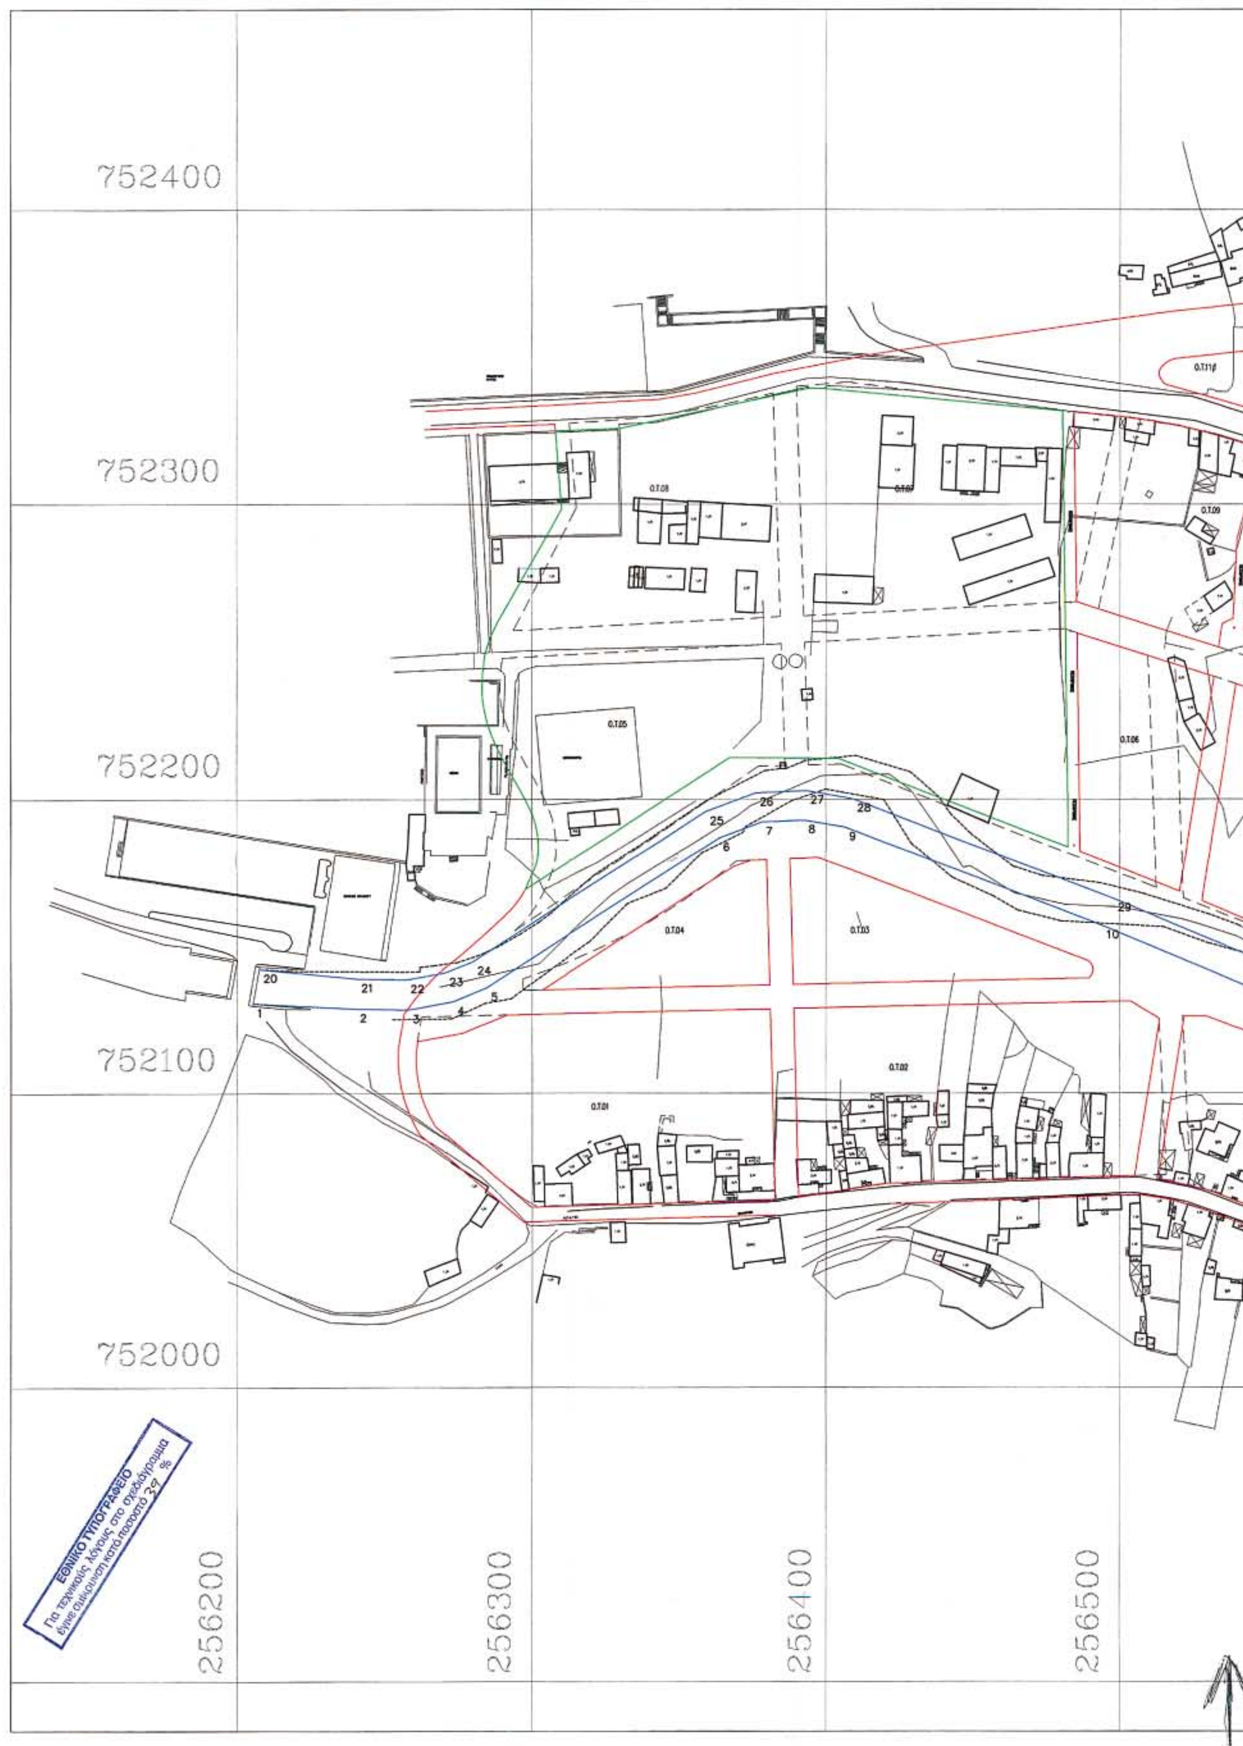

752400
752300
752200
752100
752000
256200
256300
256400
256500
Ο.Τ.08
Ο.Τ.07
Ο.Τ.05
Ο.Τ.06
Ο.Τ.09
Ο.Τ.04
Ο.Τ.03
Ο.Τ.02
Ο.Τ.01
20 21 22 23 24 25 26 27 28 29
1 2 3 4 5 6 7 8 9 10
ΕΘΝΙΚΟ ΤΥΠΟΓΡΑΦΕΙΟ
Για τεχνικούς λόγους στο σχεδιάγραμμα
έγινε σμίκρυνση κατά ποσοστό 39 %

ΥΠΟΜΝΗΜΑ

1. ΠΡΟΤΕΙΝΟΜΕΝΗ ΟΡΙΟΓΡΑΜΜΗ ΠΟΤΑΜΟΥ ΣΑΚΟΥΛΕΒΑ
2. ΥΦΙΣΤΑΜΕΝΗ ΑΔΙΑΜΟΡΦΩΤΗ ΚΟΙΤΗ
3. ΥΦΙΣΤΑΜΕΝΗ ΔΙΑΜΟΡΦΩΜΕΝΗ ΚΟΙΤΗ
4. ΙΣΧΥΟΥΣΕΣ ΟΙΚΟΔΟΜΙΚΕΣ ΓΡΑΜΜΕΣ
5. ΠΡΟΤΕΙΝΟΜΕΝΕΣ ΡΥΜΟΤΟΜΙΚΣ ΓΡΑΜΕΣ
6. ΠΡΟΤΕΙΝΟΜΕΝΕΣ ΟΙΚΟΔΟΜΙΚΕΣ ΓΡΑΜΜΕΣ

ΣΥΝΤΕΤΑΓΜΕΝΕΣ ΣΗΜΕΙΩΝ				ΣΥΝΤΕΤΑΓΜΕΝΕΣ ΣΗΜΕΙΩΝ			
ΣΗΜΕΙΟ	X	Y	ΜΗΚΟΣ	ΣΗΜΕΙΟ	X	Y	ΜΗΚΟΣ
1	256205.38	752130.42	34.89	20	256207.50	752141.91	33.37
2	256240.23	752128.62	17.99	21	256240.71	752138.61	16.72
3	256258.22	752128.25	15.29	22	256257.43	752138.27	13.26
4	256273.26	752130.96	12.24	23	256270.48	752140.62	10.24
5	256284.61	752135.53	94.23	24	256279.98	752144.45	94.34
6	256363.67	752186.82	15.50	25	256359.13	752195.79	18.19
7	256378.16	752192.30	14.49	26	256376.14	752202.22	17.18
8	256392.64	752192.89	14.07	27	256393.30	752202.92	16.13
9	256406.50	752190.47	93.89	28	256409.19	752200.15	95.02
10	256494.08	752156.62	60.97	29	256497.83	752165.90	60.72
11	256550.26	752132.94	12.44	30	256553.77	752142.31	10.95
12	256562.08	752129.05	7.83	31	256564.18	752138.89	6.18
13	256569.87	752128.25	8.23	32	256570.32	752138.26	6.95
14	256578.10	752128.35	11.90	33	256577.28	752138.34	10.29
15	256589.86	752130.16	14.35	34	256587.45	752139.90	12.09
16	256603.43	752134.84	12.56	35	256598.88	752143.85	9.38
17	256613.77	752141.96	12.43	36	256606.81	752149.17	9.60
18	256620.87	752152.16	13.84	37	256612.09	752157.04	12.21
19	256626.37	752164.86		38	256616.92	752168.25	

Ο.Τ.11α
Ο.Τ.11
Ο.Τ.09α
Ο.Τ.23
Ο.Τ.23α
Ο.Τ.22
Ο.Τ.24
ΠΛΑΤΕΙΑ Ο.Τ.28α
Ο.Τ.28
Ο.Τ.27
Ο.Τ.25
Ο.Τ.26
Ο.Τ.30
Ο.Τ.21
38 37 36 35 34 33 32 31 30
19 18 17 16 15 14 13 12 11
256600
256700

ΤΕΧΝΙΚΟ ΓΡΑΦΕΙΟ - Παύλου Μελά 8 - 53100 ΦΛΩΡΙΝΑ - Τηλ. 23850-25442 fax 23850-23400 e-mail: soylasthi@acn.gr
ΣΟΥΛΑΣ ΑΘΑΝΑΣΙΟΣ ΑΡΧ. ΜΗΧ. / ΡΩΜΙΤΗΣ ΤΗΛΕΜΑΧΟΣ ΑΡΧ. ΜΗΧ. / ΝΙΚΟΛΑΟΥ ΣΤΕΡΓΙΟΣ ΠΟΛ. ΜΗΧ.

Σκαρίφημα — Κλειδί



Εργοδότης	ΔΗΜΟΣ ΦΛΩΡΙΝΑΣ
Έργο	ΚΑΘΟΡΙΣΜΟΣ ΟΡΙΟΓΡΑΜΩΝ ΠΟΤΑΜΟΥ ΣΑΚΟΥΛΕΒΑ
Διεύθυνση	ΠΕΡΙΟΧΗ "ΚΑΡΑΓΚΙΩΖΗ"
Συνεργάτες Μηχανικοί	
Μελέτη	
Θέμα	ΤΟΠΟΓΡΑΦΙΚΟ
Κλίμακα	1:1000
Αριθμός Σχεδίου	A1
Υπογραφή – σφραγίδα	
Θεώρηση	
Ημερομηνία	ΣΕΠΤΕΜΒΡΙΟΣ 2004



Αριθ. οικ. 12/4421 (3)

Τροποποίηση ρυμοτομικού σχεδίου Καβάλας στην οδό Βρούτου

Ο ΜΟΜΑΡΧΗΣ ΚΑΒΑΛΑΣ

Έχοντας υπόψη:

1. Τις διατάξεις του ν. δ/τος της 17.7.1923 "περί σχεδίων πόλεων κ.λ.π." όπως ισχύει σήμερα και ειδικότερα τα άρθρα 1,2,3 και 70 αυτού.

2. Τις διατάξεις του άρθρου 29 του ν. 2831/2000, όπως τροποποιήθηκε με το άρθρο 10 του ν. 3044/2002

3. Τις διατάξεις του Κεφ. ΙΙ του από 3.4.1929 π.δ/τος που διατηρήθηκαν σε ισχύ με το άρθρο 31 § 3 του ν. 1577/1985.

4. Την υπ' αριθμ. 63/2004 απόφαση του Δημοτικού Συμβουλίου Καβάλας

5. Το υπ' αριθμ. 4523/2.2.2005 έγγραφο του ΥΠΕΧΩΔΕ

6. Την υπ' αριθμ. 4/22/11.4.2005 σύμφωνη γνωμοδότηση του ΣΧΟΠ Ν. Καβάλας

6. Το γεγονός ότι από τις διατάξεις της απόφασης αυτής δεν προκαλείται δαπάνη σε βάρος του κρατικού προϋπολογισμού ή του προϋπολογισμού του Δήμου

και επειδή

η περιοχή αν και βρίσκεται κοντά στο κέντρο λειτουργεί ως περιοχή κατοικίας και με την τροποποίηση δεν παραβλάπτεται η κυκλοφορία, ούτε ζημιώνεται η αισθητική του συγκεκριμένου τμήματος της πόλης, αποφασίζουμε:

1. Εγκρίνεται η τροποποίηση του ρυμοτομικού σχεδίου Καβάλας με την κατάργηση της στοάς στο Ο.Τ. 872 στην οδό Βρούτου και όπως φαίνεται στο θεωρημένο από τον Προϊστάμενο της Δ.Π. τοπογραφικό διάγραμμα που συνοδεύει την απόφαση.

2. Κατά της απόφασης αυτής επιτρέπεται σύμφωνα με την παρ. 12 άρθρο 18 του ν. 2218/1994 προσφυγή ενώπιον του Γ. Γ. Περ. Α. Μ. -Θ. μόνο για παράβαση Νόμου σε Προθεσμία 30 ημερών.

Η ισχύς της παρούσας αρχίζει από την δημοσίευσή της στην Εφημερίδα της Κυβερνήσεως.


Η απόφαση αυτή να δημοσιευθεί στην Εφημερίδα της Κυβερνήσεως.

Καβάλα, 9 Μαΐου 2005

Ο Νομάρχης
ΘΕΟΔΩΡΟΣ ΚΑΛΛΙΟΝΤΖΗΣ




ΕΘΝΙΚΟ ΤΥΠΟΓΡΑΦΕΙΟ
ΑΠΟΣΠΑΣΜΑ ΣΧΕΔΙΟΥ
ΚΛΙΜΑΚΑ : 1:2000
Αριθ. Πινακ. :

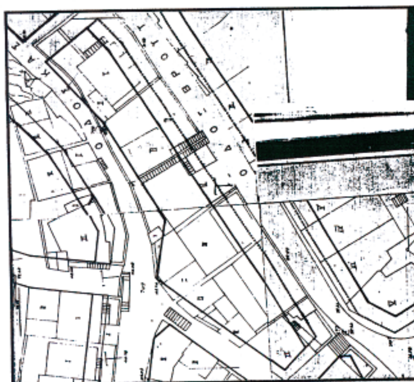
ΑΠΟΣΠΑΣΜΑ ΣΧΕΔΙΟΥ
ΚΛΙΜΑΚΑ : 1:500
Αριθ. Πινακ. :

ΘΕΩΡΕΙΤΑΙ

Δ Η Μ Ο Σ   Κ Α Β Α Λ Α Σ

ΤΕΧΝΙΚΗ ΥΠΗΡΕΣΙΑ

ΤΟΠΟΓΡΑΦΙΚΟ ΔΙΑΓΡΑΜΜΑ

που συνοδεύει την υπ΄ αρ. 63/2004 απόφαση του Δ.Σ. για τροποποίηση του σχεδίου πόλεως

Ονομ/μο αιτούντος :	ΘΕΟΔΟΣΙΟΥ ΔΗΜΗΤΡΙΟΣ
Θέση :	ΟΔΟΣ ΒΡΟΥΤΟΥ ΠΟΛΗΣ ΚΑΒΑΛΑΣ
Ημερομηνία :	ΙΑΝΟΥΑΡΙΟΣ 2004

ΔΗΜΟΣ ΚΑΒΑΛΑΣ
Δ/ΝΣΗ Τ.Υ.
Συνοδεύει την με αρ 65/04 απόφαση
του ΔΣ Καβάλας
Καβάλα 25-2-04

ΚΥΡΙΑΚΗ ΦΩΤΙΑΔΟΥ
ΑΓΡΟΝΟΜΟΣ
ΤΟΠΟΓΡΑΦΟΣ - ΜΗΧΑΝΙΚΟΣ

Ο ΑΝΤΙΔΗΜΑΡΧΟΣ

ΟΡΟΙ ΔΟΜΗΣΗΣ
ΤΟΜΕΑΣ VI
Ε = 50 m²
Π = 5 m
Κάλυψη = 70%
Σ.Δ. = 1,40

ΚΤΗΜΑΤΟΛΟΓΙΚΟΣ ΠΙΝΑΚΑΣ

	ΟΝΟΜΑΤΕΠΩΝΥΜΟ	Δ/ΝΣΗ ΚΑΤΟΙΚΙΑΣ
1	Γκιριτζώτης Στέφανος, Γκιριτζώτη Άννα, Γκιριτζώτη Κλεοπάτρα	
2	Μινάρδου Ευτέρπη, Τσίμπα Σουλτάνα, Ελευθεριάδης Παρασκευάς, Τσίμπα Όλγα	
3	Θεοδοσίου Δημήτριος	
4	Δουλγερίδης Παναγιώτης, Δουλγερίδη Άννα, Ρώρρα Στέλλα	
5	Τσουρής Γρηγόρης, Τσουρή Άννα, Τσουρής Κων/νος, Τσουρής Ελευθέριος, Οβαλιάδου Κυριακή	
6	Άγνωστος	
7	Ράσσας Ιωάννης	

ΒΕΒΑΙΩΣΗ

Βεβαιώνεται ότι τα οικόπεδα που είναι άρτια πριν από την ζητούμενη τροποποίηση παραμένουν άρτια και μετά από αυτήν και δεν θίγονται νομίμως ανεγερθέντα κτίρια.

Ο ΒΕΒΑΙΩΝ

ΒΕΒΑΙΩΣΗ

Οι ρυμοτομικές και οικοδομικές γραμμές που φαίνονται στο συνημμένο διάγραμμα ελέγθησαν και είναι σύμφωνες με το εγκεκριμένο ρυμοτομικό σχέδιο.

Ο ΒΕΒΑΙΩΝ

ΥΠΟΜΝΗΜΑ

ΕΓΚΕΚΡΙΜΕΝΗ ΟΙΚΟΔΟΜΙΚΗ ΓΡΑΜΜΗ
ΠΡΟΤΕΙΝΟΜΕΝΗ ΟΙΚΟΔΟΜΙΚΗ ΓΡΑΜΜΗ
ΚΑΤΑΡΓΟΥΜΕΝΗ ΟΙΚΟΔΟΜΙΚΗ ΓΡΑΜΜΗ

Κασσίου
Βρούτου
Αντιπάτρου
Στοά